
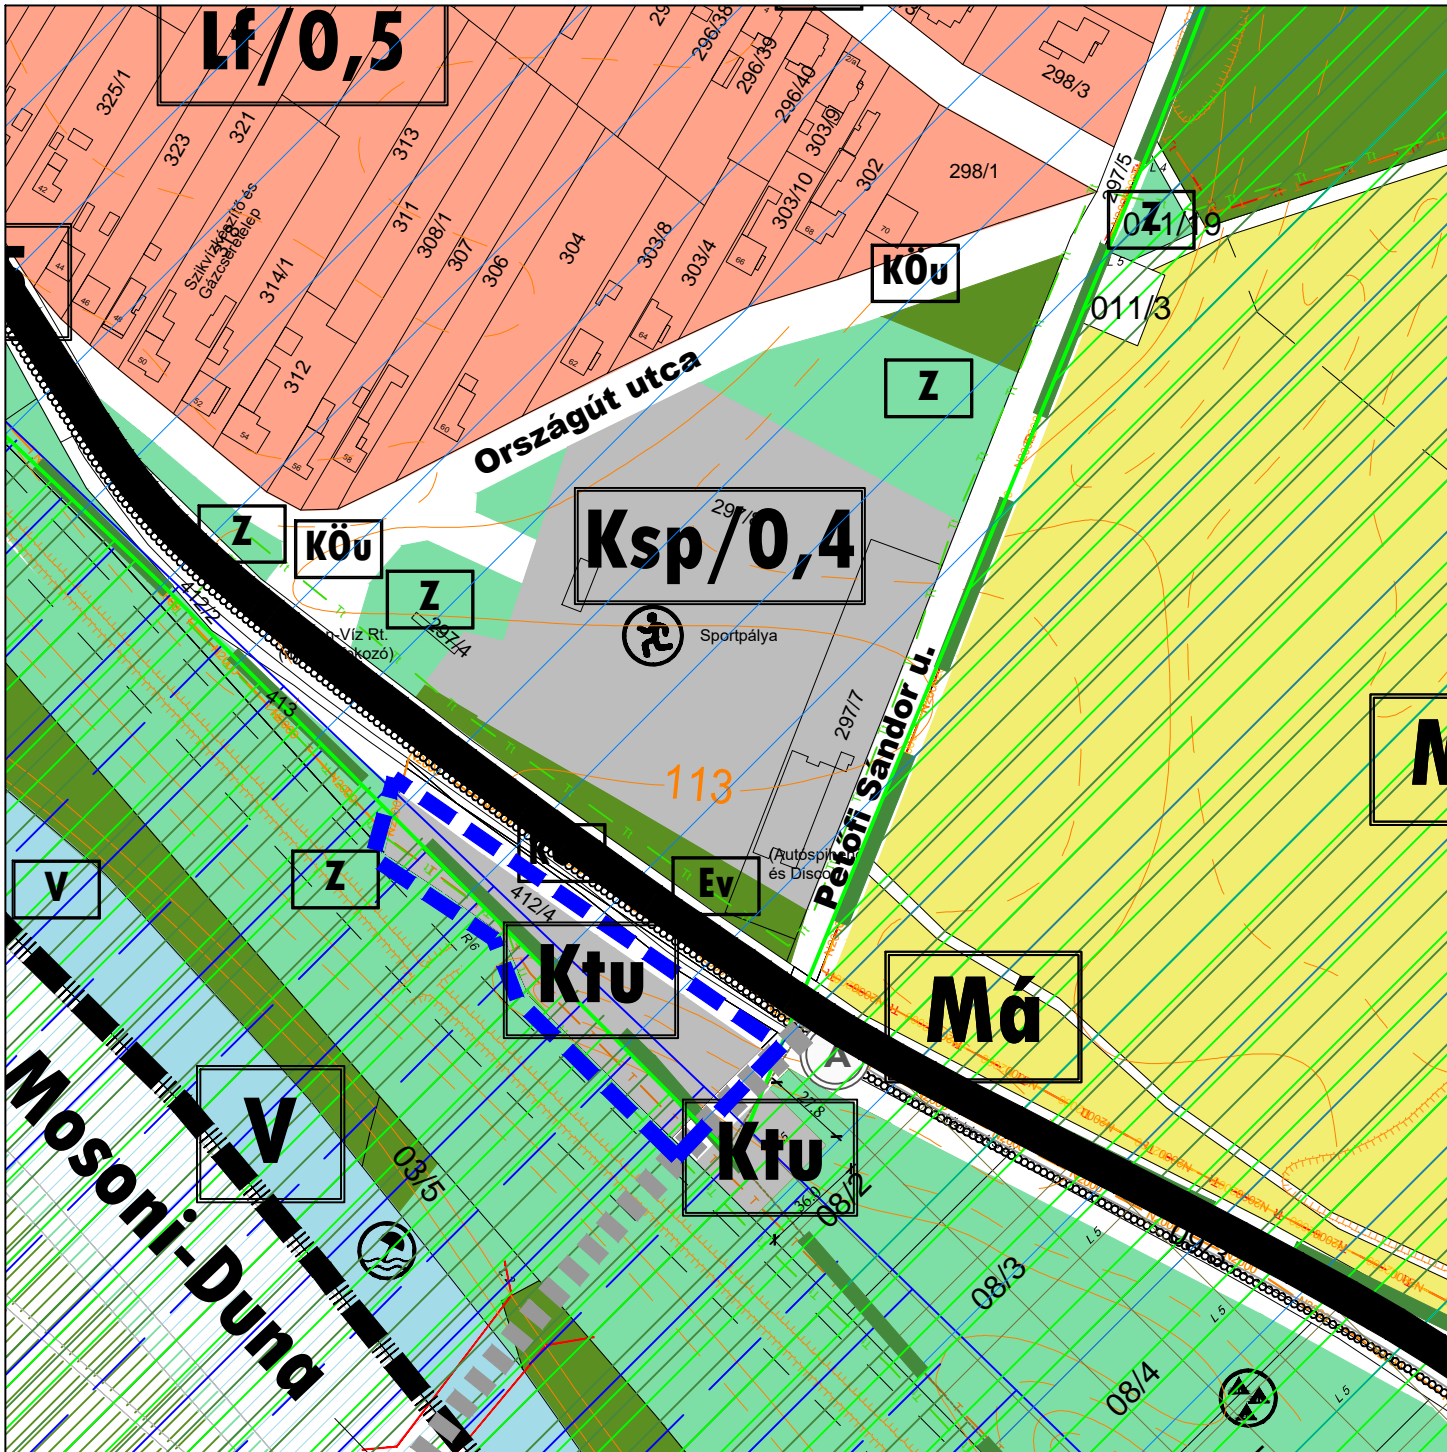


Dunaszeg Szerkezeti terv módosítás

M 1:2 000

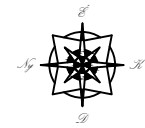

Jelmagyarázat:

Területfelhasználási módok:

Beépítésre szánt területek:

Lakóterületek:

Lf Falusias lakóterület

Gazdasági területek:

Gksz Kereskedelmi szolgáltató terület

Különleges területek:

Ksp Sportterület

Beépítésre nem szánt területek:

Közlekedési területek:

KÖU Közüti közlekedési terület

Zöld területek:

Z Zöldterület

Mezőgazdasági területek:

Má Általános mezőgazdasági terület

Vizgazdálkodási területek:

V Vizgazdálkodási terület

Különleges területek:

KtU Turisztikai terület

Szerkezeti övezeti jel:

Lf/0,5 Területfelhasználás/szintterület sűrűség

Győr-Moson-Sopron Megyei területrendezési terv:

Térsvégi jelentőségű tájképvédelmi terület övezete

Tervezett műtárgy

Egyéb:

Szintvonalak

Rézsűvonal

Irányadó telekosztás

Tervezési terület határa

Közigazgatási határ

Közlekedés:

1401 sz. országos melléklet

Kerékpárút



JÖVÁHAGYVA Dunaszeg Községi Önkormányzat Képviselő-testületének .../2018. (...) önkormányzati határozatával.
"KÉSZÜLT AZ ÁLLAMI ALAPADATOK FELHASZNÁLÁSÁVAL."

T·P		TALENT - PLAN Tervező, Szolgáltató és Kereskedelmi Kft. 9023 Győr, Richter J. u. 11.; Tel: (96) 418-373; Fax: (96) 418-699; E-mail: talen_plan@arrabonet.hu; www.talent-plan.hu	
TERVEZŐ: NÉMETH GYULA vezető településtervező TTT 08-0066	MEGJELŐ: Dunaszeg Községi Önkormányzat 9174 Dunaszeg, Országút utca 6.	NYOMTATÁS DÁTUM: 2018. október	LEPTÉK: M= 1: 2 500
TÁRSZERZŐ: MIKLÓS JÓHANNA közvetlen vezető tervező TKö 08-513	MEGBÍZÁS TÁRGYA: Településrendezési eszközök módosítása	MUNKASZÁM: 18110	TERVFAJTA: SZERKEZETI TERV
TÁRSZERZŐ: HALÁSZ FERENC építész-mérnök	RAJZ MEGNEVEZÉSE: Szerkezeti terv módosítás		KÉSZÍTÉS: RT-M2