
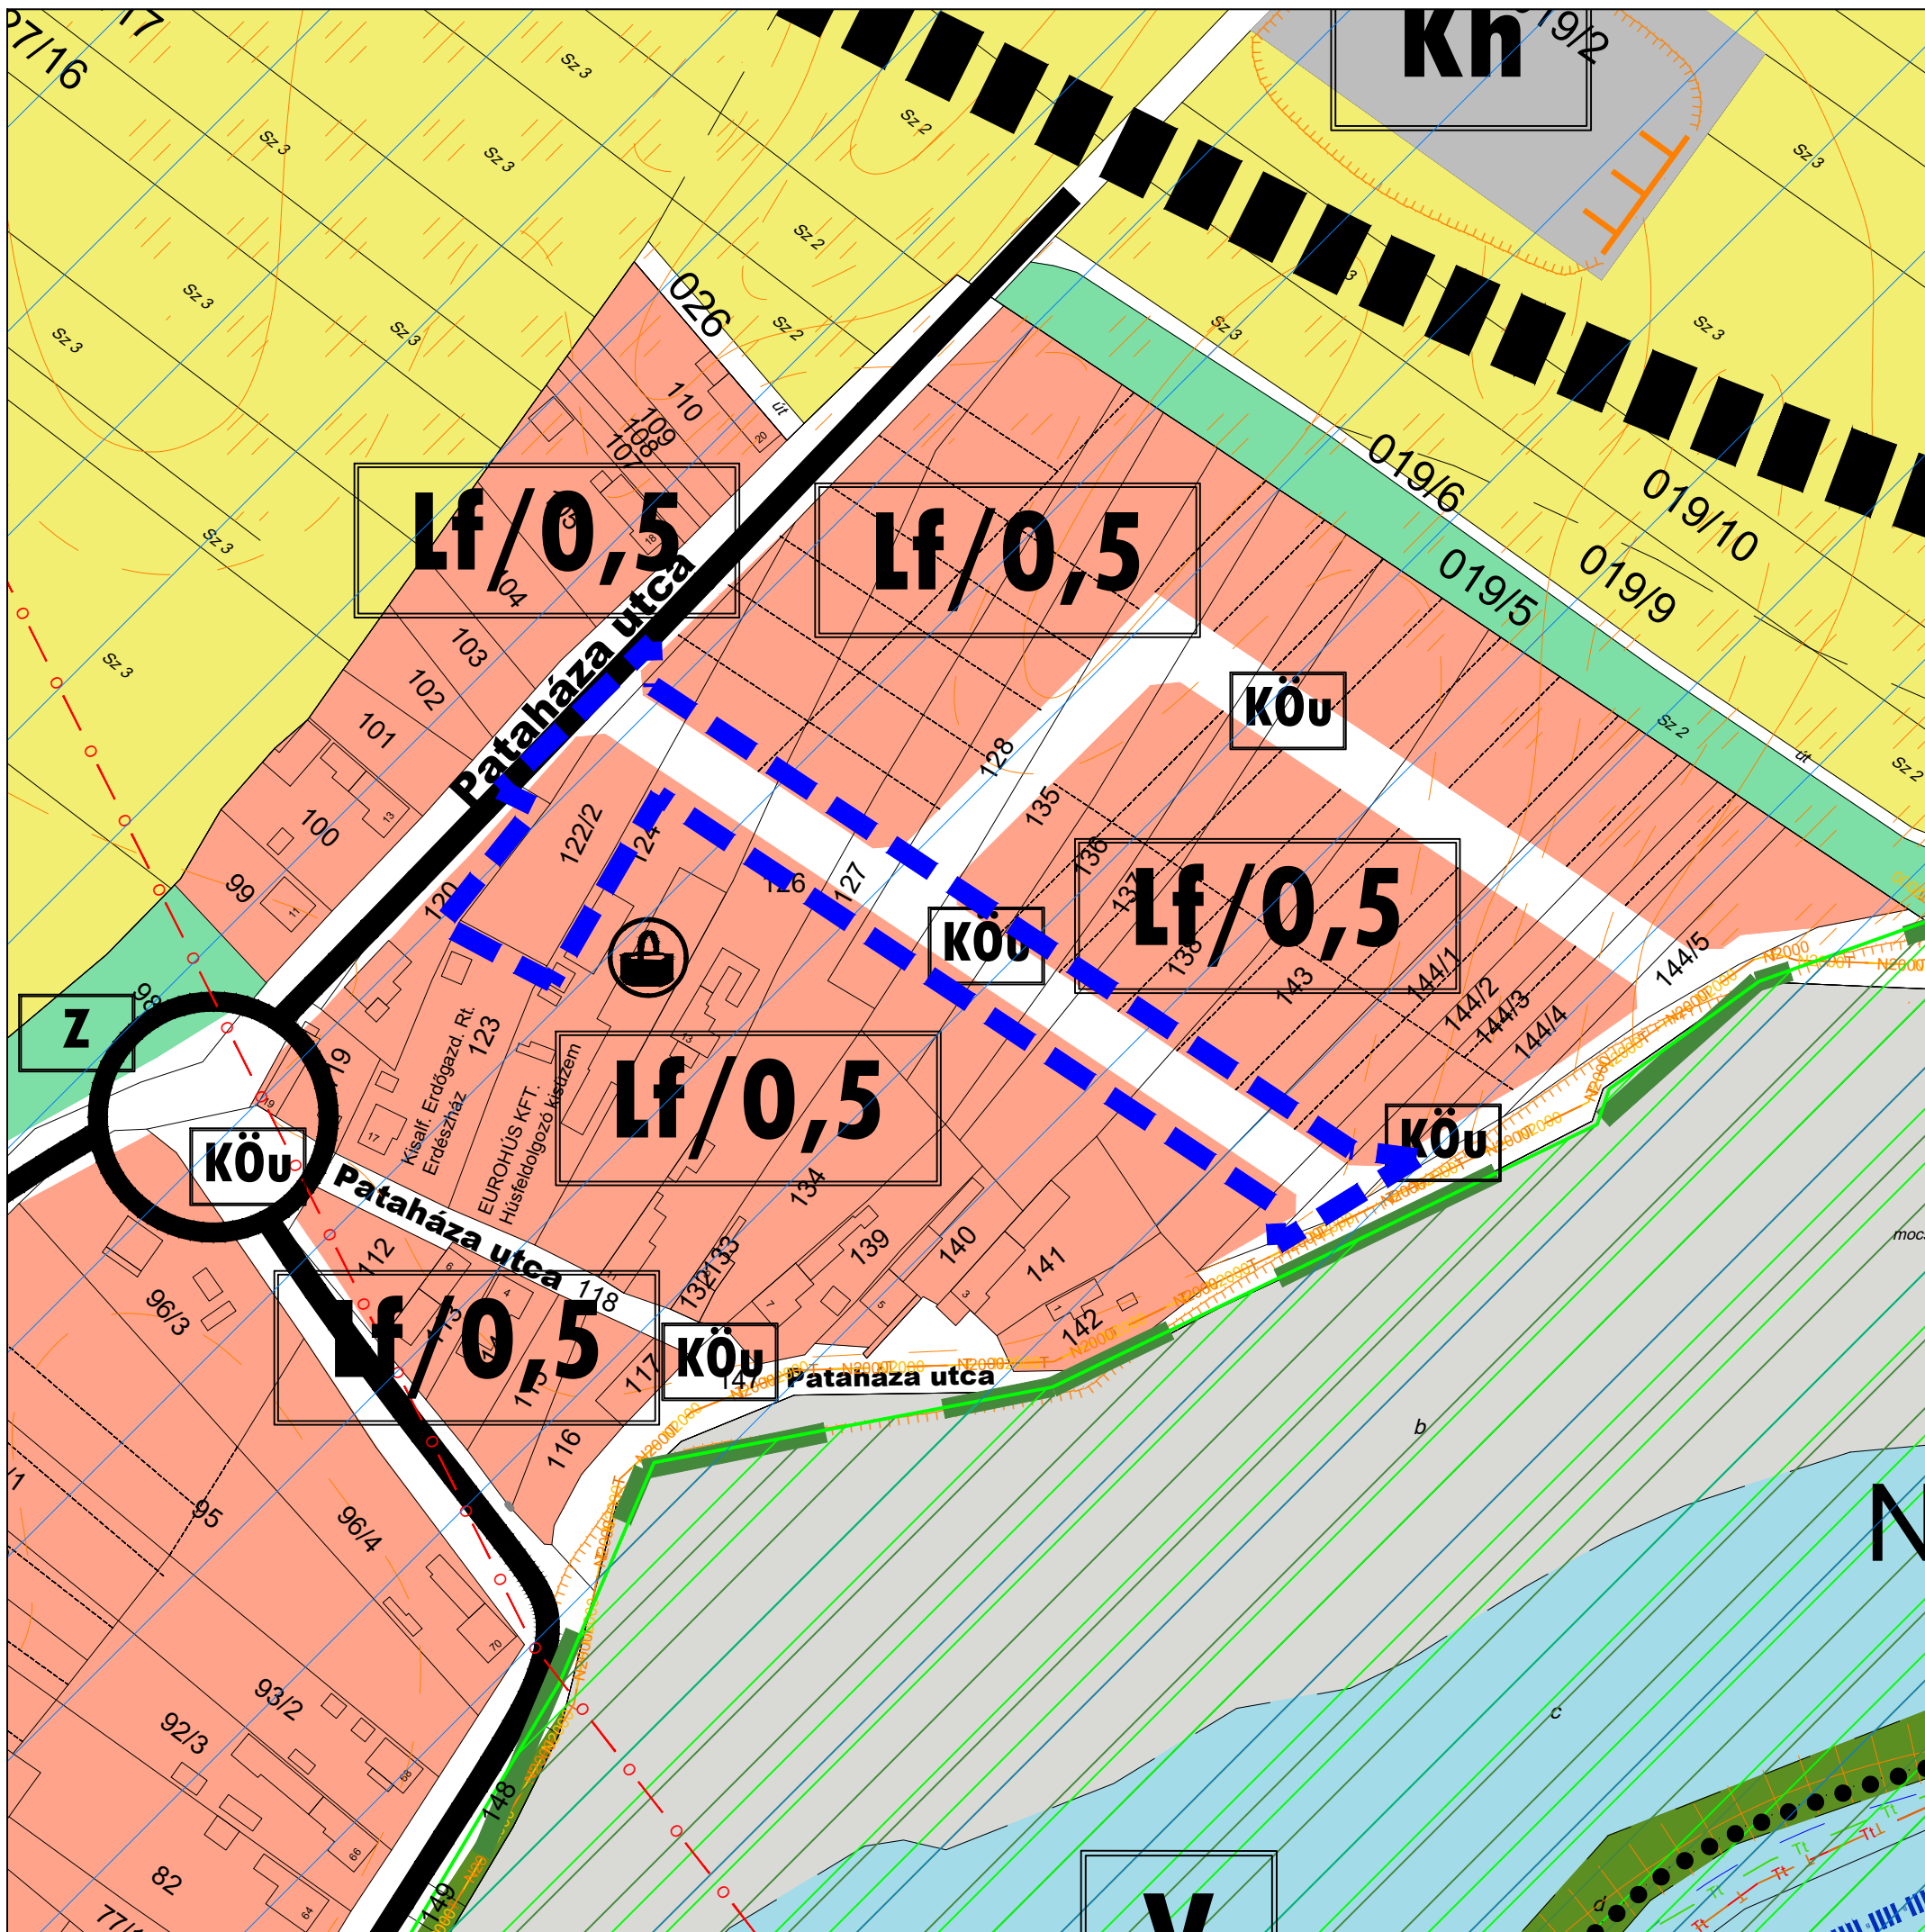


# Dunaszeg Szerkezeti terv módosítás

M 1:2500

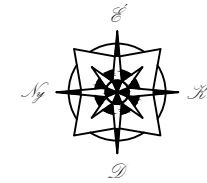

## Jelmagyarázat:

Területfelhasználási módok:

Beépítésre szánt területek:

Lakóterületek:

**Lf** Falusias lakóterület

Gazdasági területek:

**Gksz** Kereskedelmi szolgáltató terület

Különleges területek:

**Ksp** Sportterület

Beépítésre nem szánt területek:

Közeledési területek:

**KÖu** Közüti közlekedési terület

Zöld területek:

**Z** Zöldterület

Mezőgazdasági területek:

**Má** Általános mezőgazdasági terület

Vízgyűjtőterületek:

**V** Vízgazdálkodási terület

Különleges területek:

**Ktu** Turisztikai terület

Szerkezeti övezeti jel:

**Lf/0,5** Területfelhasználás/szinterület sűrűség

Győr-Moson-Sopron Megyei területrendezési terv:

Térségi jelentőségű tájképvédelmi terület övezete

Tervezett műtárgy

Egyéb:

Szintvonalak

Rézsvonal

Irányadó telekosztás

Tervezési terület határa

Közigazgatási határ

Közeledés:

1401 sz. országos mellékút

Kerékpárút



**FIGYELJÜNK!** JÓVÁHAGYVA Dunaszeg Községi Önkormányzat Képviselő-testületének 112/2019. (VII. 29.) önkormányzati határozatával "KÉSZÜLT AZ ÁLLAMI ALAPADATOK FELHASZNÁLÁSÁVAL."

<b>T.P</b>	<b>TALENT - PLAN</b> Tervező, Szolgáltató és Kereskedelmi Kft. 9023 Győr, Richter J. u. 11.; Tel: (96) 418-373; Fax: (96) 418-699; E-mail: talen_plan@arrabonet.hu; www.talent-plan.hu	
	TERVEZŐ: NÉMETH GYÜLA vezető településrendező TT1 08-0066	MEGBÍZÓ: <b>Dunaszeg Községi Önkormányzat</b> 9174 Dunaszeg, Országút utca 6.
TÁRSZERVEZŐ: MIKLÓSI ATTILÁ közlekedés vezetőtervező Tko 08-513	MEGBÍZÁS TÁRGYA: <b>Településrendezési eszközök módosítása</b>	LÉPTÉK: M= 1:2500
TÁRSZERVEZŐ: HALÁSZ FERENC építész-mérnök	RAJZ MEGNEVEZÉSE: <b>Szerkezeti terv módosítás</b>	MUNKASZÁM: 19045
		TERVEZŐI JEL: <b>SZERKEZETI</b> RAJZSZÁM: <b>RT-M3</b>