
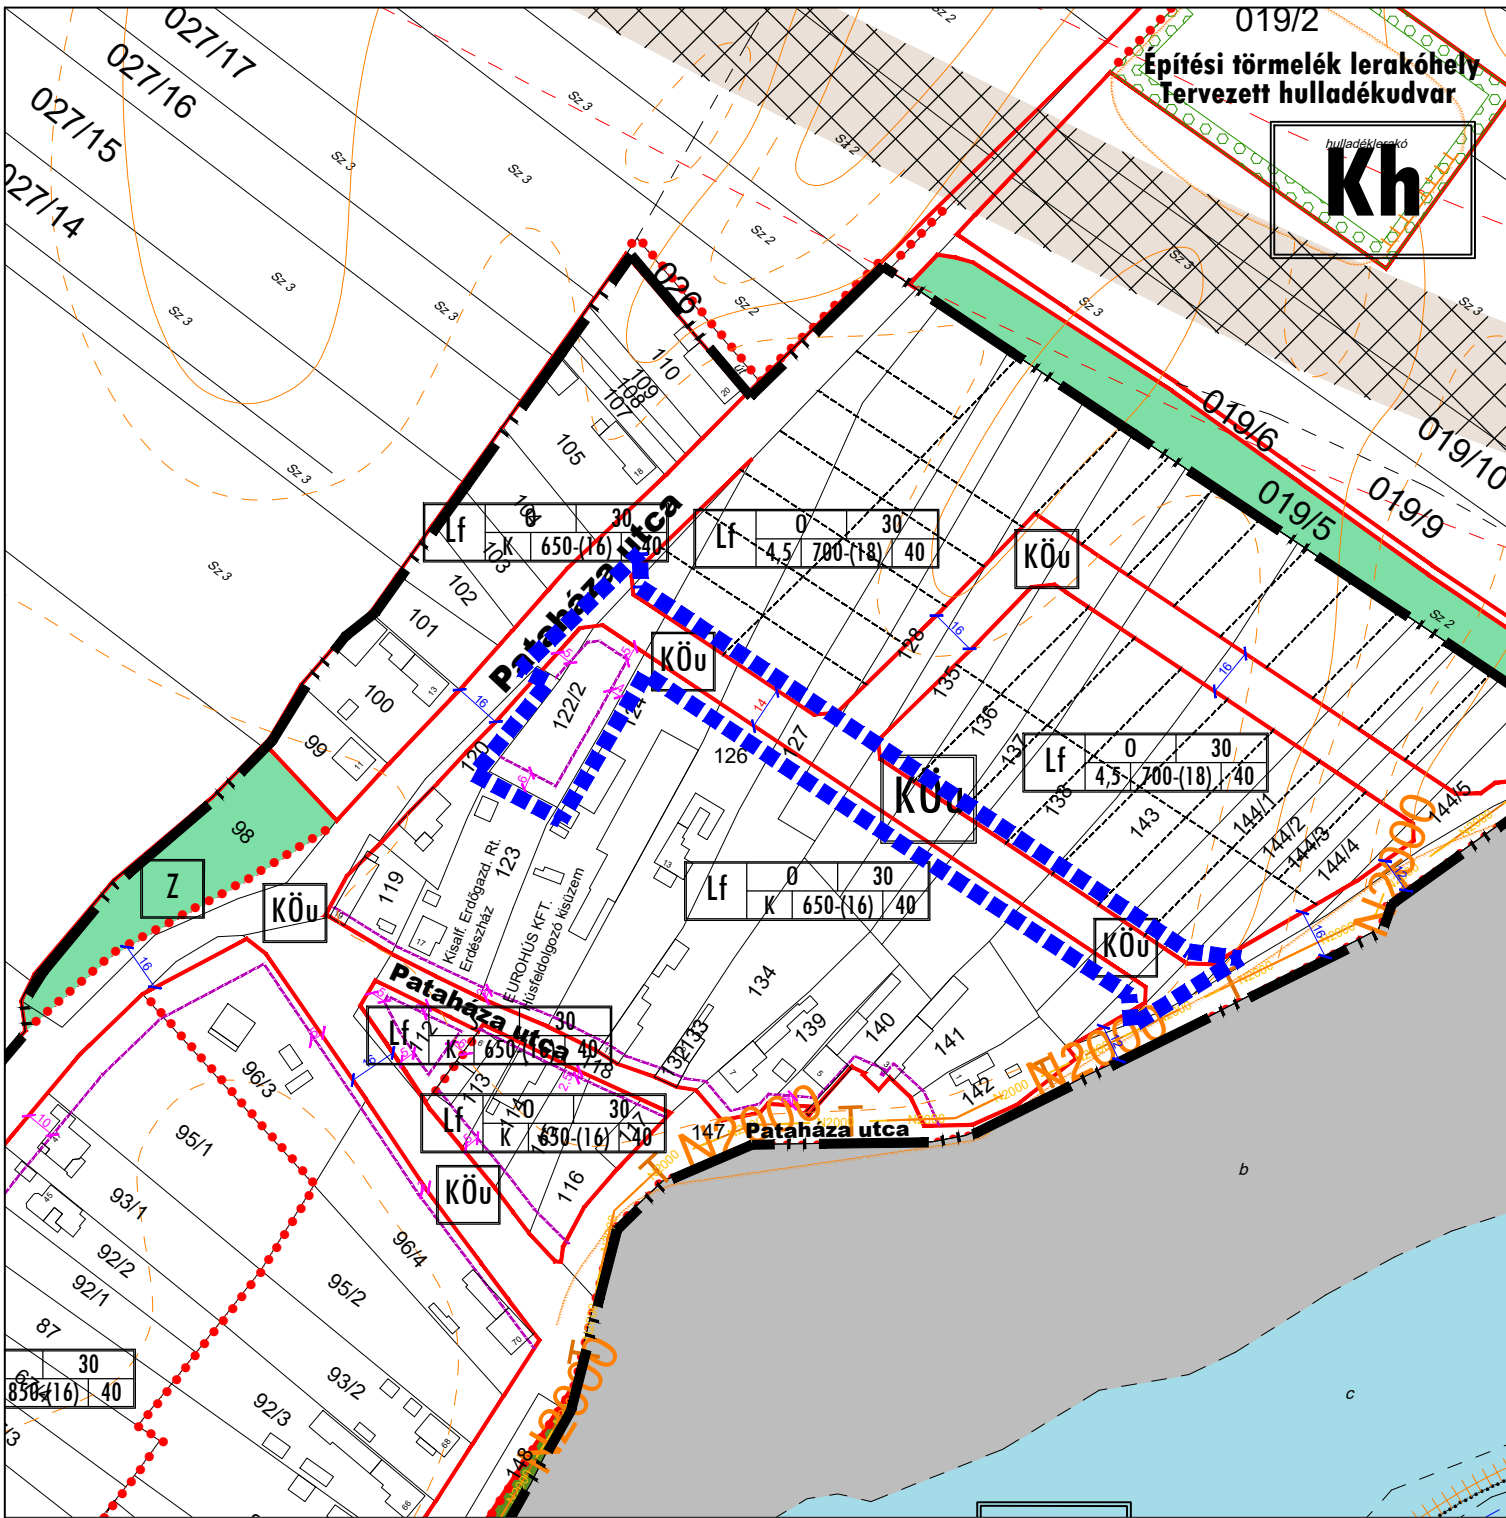


Dunaszreg Szabályozási terv módosítás

M 1:2500

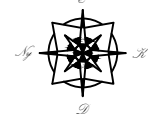

Jelmagyarázat:

Területfelhasználási módok:

Beépítésre szánt területek:

Lakóterületek:

Lf Falusias lakóterület

Gazdasági területek:

Gksz Kereskedelmi szolgáltató terület

Különleges területek:

Ksp Sportterület

Beépítésre nem szánt területek:

Közlekedési területek:

KÖu Közuti közlekedési terület

Zöld területek:

Z Zoltterület

Erdő területek:

Ev Védelmi erdőterület

Mezőgazdasági területek:

Má Általános mezőgazdasági terület

Vizgazdálkodási területek:

V Vizgazdálkodási terület

Különleges területek:

Ktu Turisztikai terület

Egyéb:

Szintvonalak

Rézsívonvonal

Védtérület határa

Elektromos távvezeték

Beépítésre szánt terület határa

Közigazgatási határ

Kérékpárut

Szabályozás elemei:

Szabályozási vonal

Építési övezet, ill. övezet határa

Irányadó telekcsatlás

Szabályozási szélesség, védőfásítás szélessége

Építési hely határa - szélesség

Építési hely

Előkerti építési határvonal

Hátsókerti építési határvonal

Táj- és természetvédelem:

Védett természeti terület

Kiemelt jelentőségű természetmegőrzési terület határa (Natura 2000 terület)

Természeti terület

Tervezett védett természeti terület

Tervezési terület határa

Övezeti jel:

A területfelhasználási jele

B: beépítési mód

C: beépítési százalék (%)

D: építménymagasság (m)

E: minimális telekknagság (m²)

F: minimális telekcsatlás (m)

G: minimális zöldterület (%)

JÓVÁHAGYVA Dunaszreg Községi Önkormányzat Képviselő-testületének .../2019. (...)/ önkormányzati rendeletével.
"KÉSZÜLT AZ ÁLLAMI ALAPADATOK FELHASZNÁLÁSÁVAL."

T.P TALENT - PLAN Tervező, Szolgáltató és Kereskedelmi Kft. 9023 Győr, Richter J. u. 11.; Tel: (96) 418-373; Fax: (96) 418-699; E-mail: talen_plan@arrabonet.hu; www.talent-plan.hu		2019. április	
		M= 1:2500	
TERVEZŐ: NÉMETH GYULA vezető településtervező TTY 08-0066		MEGÍRÁS TÁRGYA: Településrendezési eszközök módosítása	
TERVEZŐ: HALÁSZ FERENC építészmemóriák		TERVEZŐ: SZABÁLYOZÁSI SZT-M3	
TÁRSZERVEZŐ: MIKLÓSI ÁTILKA közlekedési vezetőtervező TKO 08-513		TERVEZÉS DÁTUM: 2019. április	
TÁRSZERVEZŐ: HALÁSZ FERENC építészmemóriák		TERVEZÉS DÁTUM: 19...	
TÁRSZERVEZŐ: HALÁSZ FERENC építészmemóriák		TERVEZÉS DÁTUM: SZT-M3	