
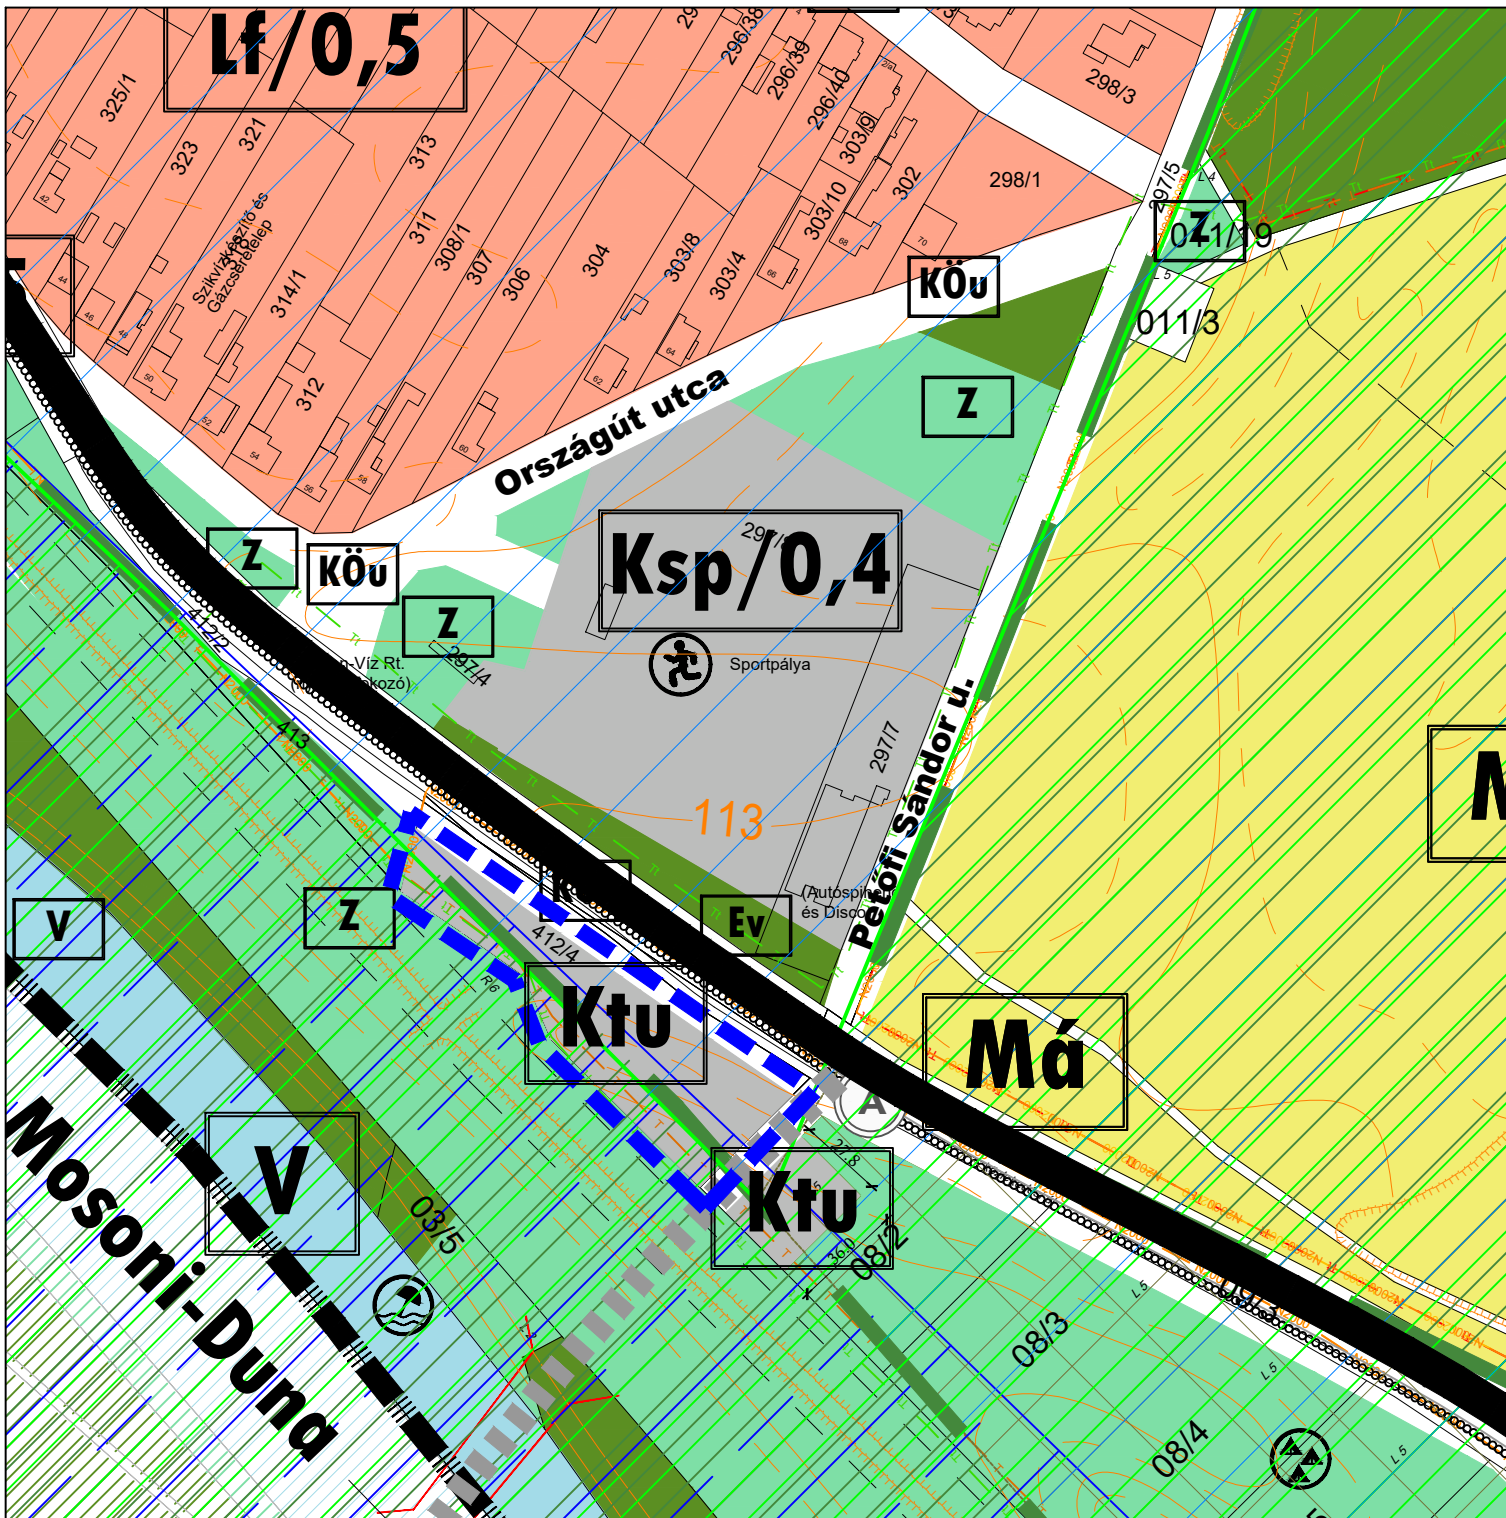


Dunaszeg Szerkezeti terv módosítás

M 1:2 500

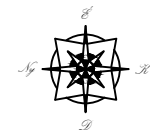

Jelmagyarázat:

Területfelhasználási módok:
Beépítésre szánt területek:

Lakóterületek:

Lf Falusias lakóterület

Gazdasági területek:

Gksz Kereskedelmi szolgáltató terület

Különleges területek:

Ksp Sportterület

Beépítésre nem szánt területek:

Közlekedési területek:

KÖu Közúti közlekedési terület

Zöld területek:

Z Zöldterület

Mezőgazdasági területek:

Má Általános mezőgazdasági terület

Vízgazdálkodási területek:

V Vízgazdálkodási terület

Különleges területek:

Ktu Turisztikai terület

Szerkezeti övezeti jel:

Lf/0,5 Területfelhasználás/szintterület sűrűség

Győr-Moson-Sopron Megyei területrendezési terv:

Térségi jelentőségű tájképvédelmi terület övezete

Tervezett műtárgy

Egyéb:

Szintvonalak

Rézsvonal

Irányadó telekosztás

Tervezési terület határa

Közigazgatási határ

1401 sz. országos melléklet

Kerékpárút

Sportpálya

Stand

Kemping

Autóbuszmegálló

JÖVÁHAGYVA Dunaszeg Községi Önkormányzat Képviselő-testületének 68/2019. (IV. 9.) önkormányzati határozatával, "KÉSZÜLT AZ ÁLLAMI ALAPADATOK FELHASZNÁLÁSÁVAL."

T.P TERVEZŐ: NÉMETH GYULA vezető tervező/tervező TTI 08-0066 TÁRSZERVEZŐ: MIKLÓSI ATTILA közlekedési tervező/tervező Tko 08-513 TÁRSZERVEZŐ: HALÁSZ FERENC építész/mérnök	MEGÍZŐ: Dunaszeg Községi Önkormányzat 9174 Dunaszeg, Országút utca 6.	INTÉNYATI DÁTUM: 2019. május LEPTÉK: M= 1: 2 500 MUNKASZÁM: 18110
	MEGÍZÁS TÁRGYA: Településrendezési eszközök módosítása	TERVEZÉSI TERÜLET: Szerkezeti terv módosítás