
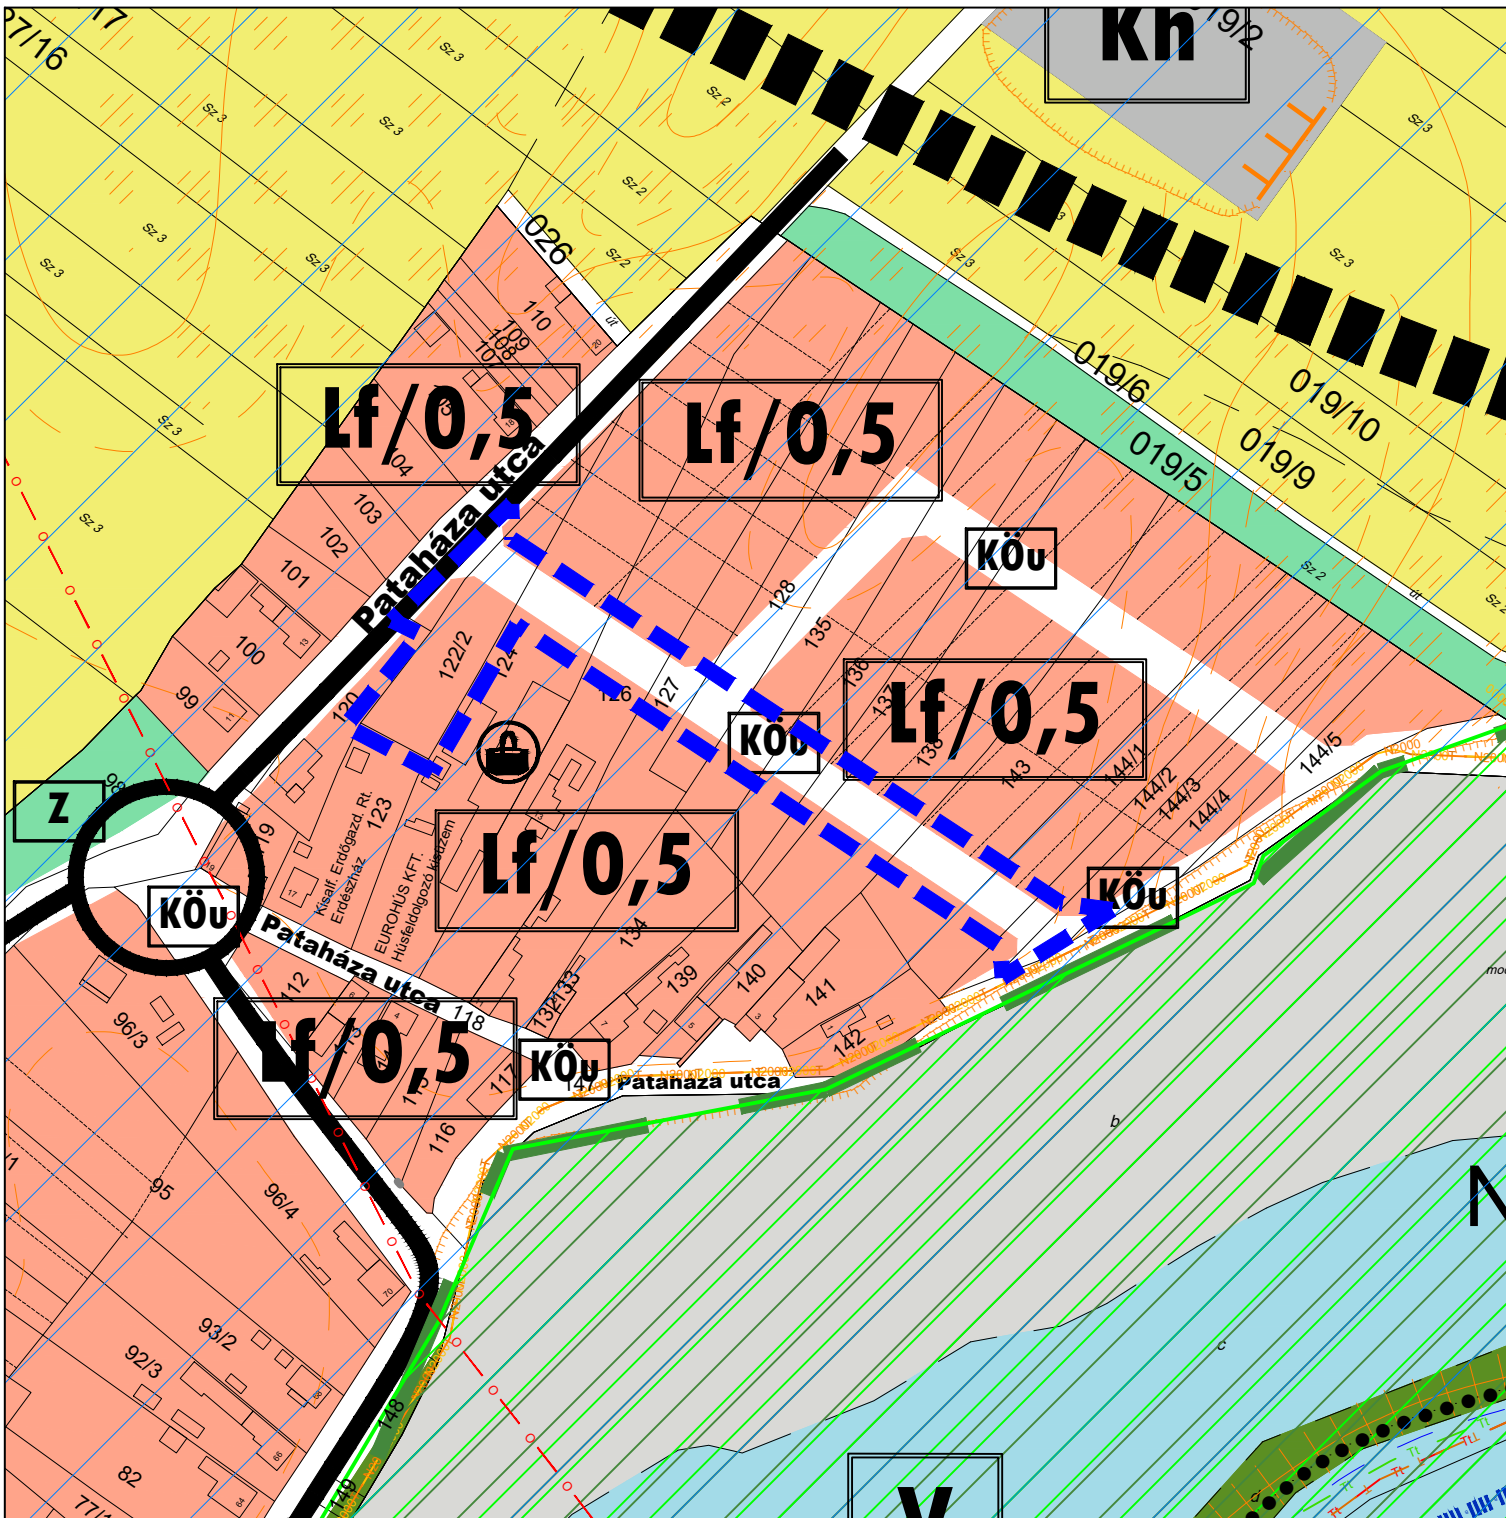


Dunaszeg Szerkezeti terv módosítás

M 1:2 500

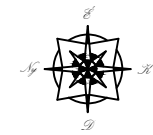

Jelmagyarázat:

Területfelhasználási módok:

Beépítésre szánt területek:

Lakóterületek:

Lf Falusias lakóterület

Gazdasági területek:

Gkszk Kereskedelmi szolgáltató terület

Különleges területek:

Ksp Sportterület

Beépítésre nem szánt területek:

Közlekedési területek:

KÖu Közüti közlekedési terület

Zöld területek:

Z Zöldterület

Mezőgazdasági területek:

Má Általános mezőgazdasági terület

Vízgazdálkodási területek:

V Vízgazdálkodási terület

Különleges területek:

Ktu Turisztikai terület

Szerkezeti övezeti jel:

Lf/0,5 Területfelhasználás/szintterület sűrűség

Győr-Moson-Sopron Megyei területrendezési terv:

Térségi jelentőségű tájképvédelmi terület övezete

Tervezett műtárgy

Egyéb:

Szintvonalak

Rézsüvönal

Irányadó telekosztás

Tervezési terület határa

Közigazgatási határ

Közlekedés:

1401 sz. országos melléklet

Kerékpárút

Sportpálya

Strand

Kemping

Autóbuszmegálló

JÖVÁHÁGYVA Dunaszeg Községi Önkormányzat Képviselő-testületének .../2019. (...) önkormányzati határozatával.
"KÉSZÜLT AZ ÁLLAMI ALAPADATOK FELHASZNÁLÁSÁVAL."

T.P TERVEZŐ: NÉMETH GYULA vezető letelepítéstervező TT1 08-0066 TÁRSZERVEZŐ: MIKLÓSI ÁTI LA közlekedés vezértervező TKO 08-513 TÁRSZERVEZŐ: HALÁSZ FERENC építész-mérnök	MEGJELŐ: 9174 Dunaszeg, Országút utca 6.	NYILVÁNTARTÁS DÁTUM: 2019. április LÉPTÉK: M= 1: 2 500 MUNKASZÁM: 19...
	TÁRSZERVEZŐ TÁRGYA: RAJZ MEGNEVEZÉSE: Szerkezeti terv módosítás	TÁRSZERVEZŐ TÁRGY: Településrendezési eszközök módosítása