


HELYSZÍNRAJZ  
M=1:250

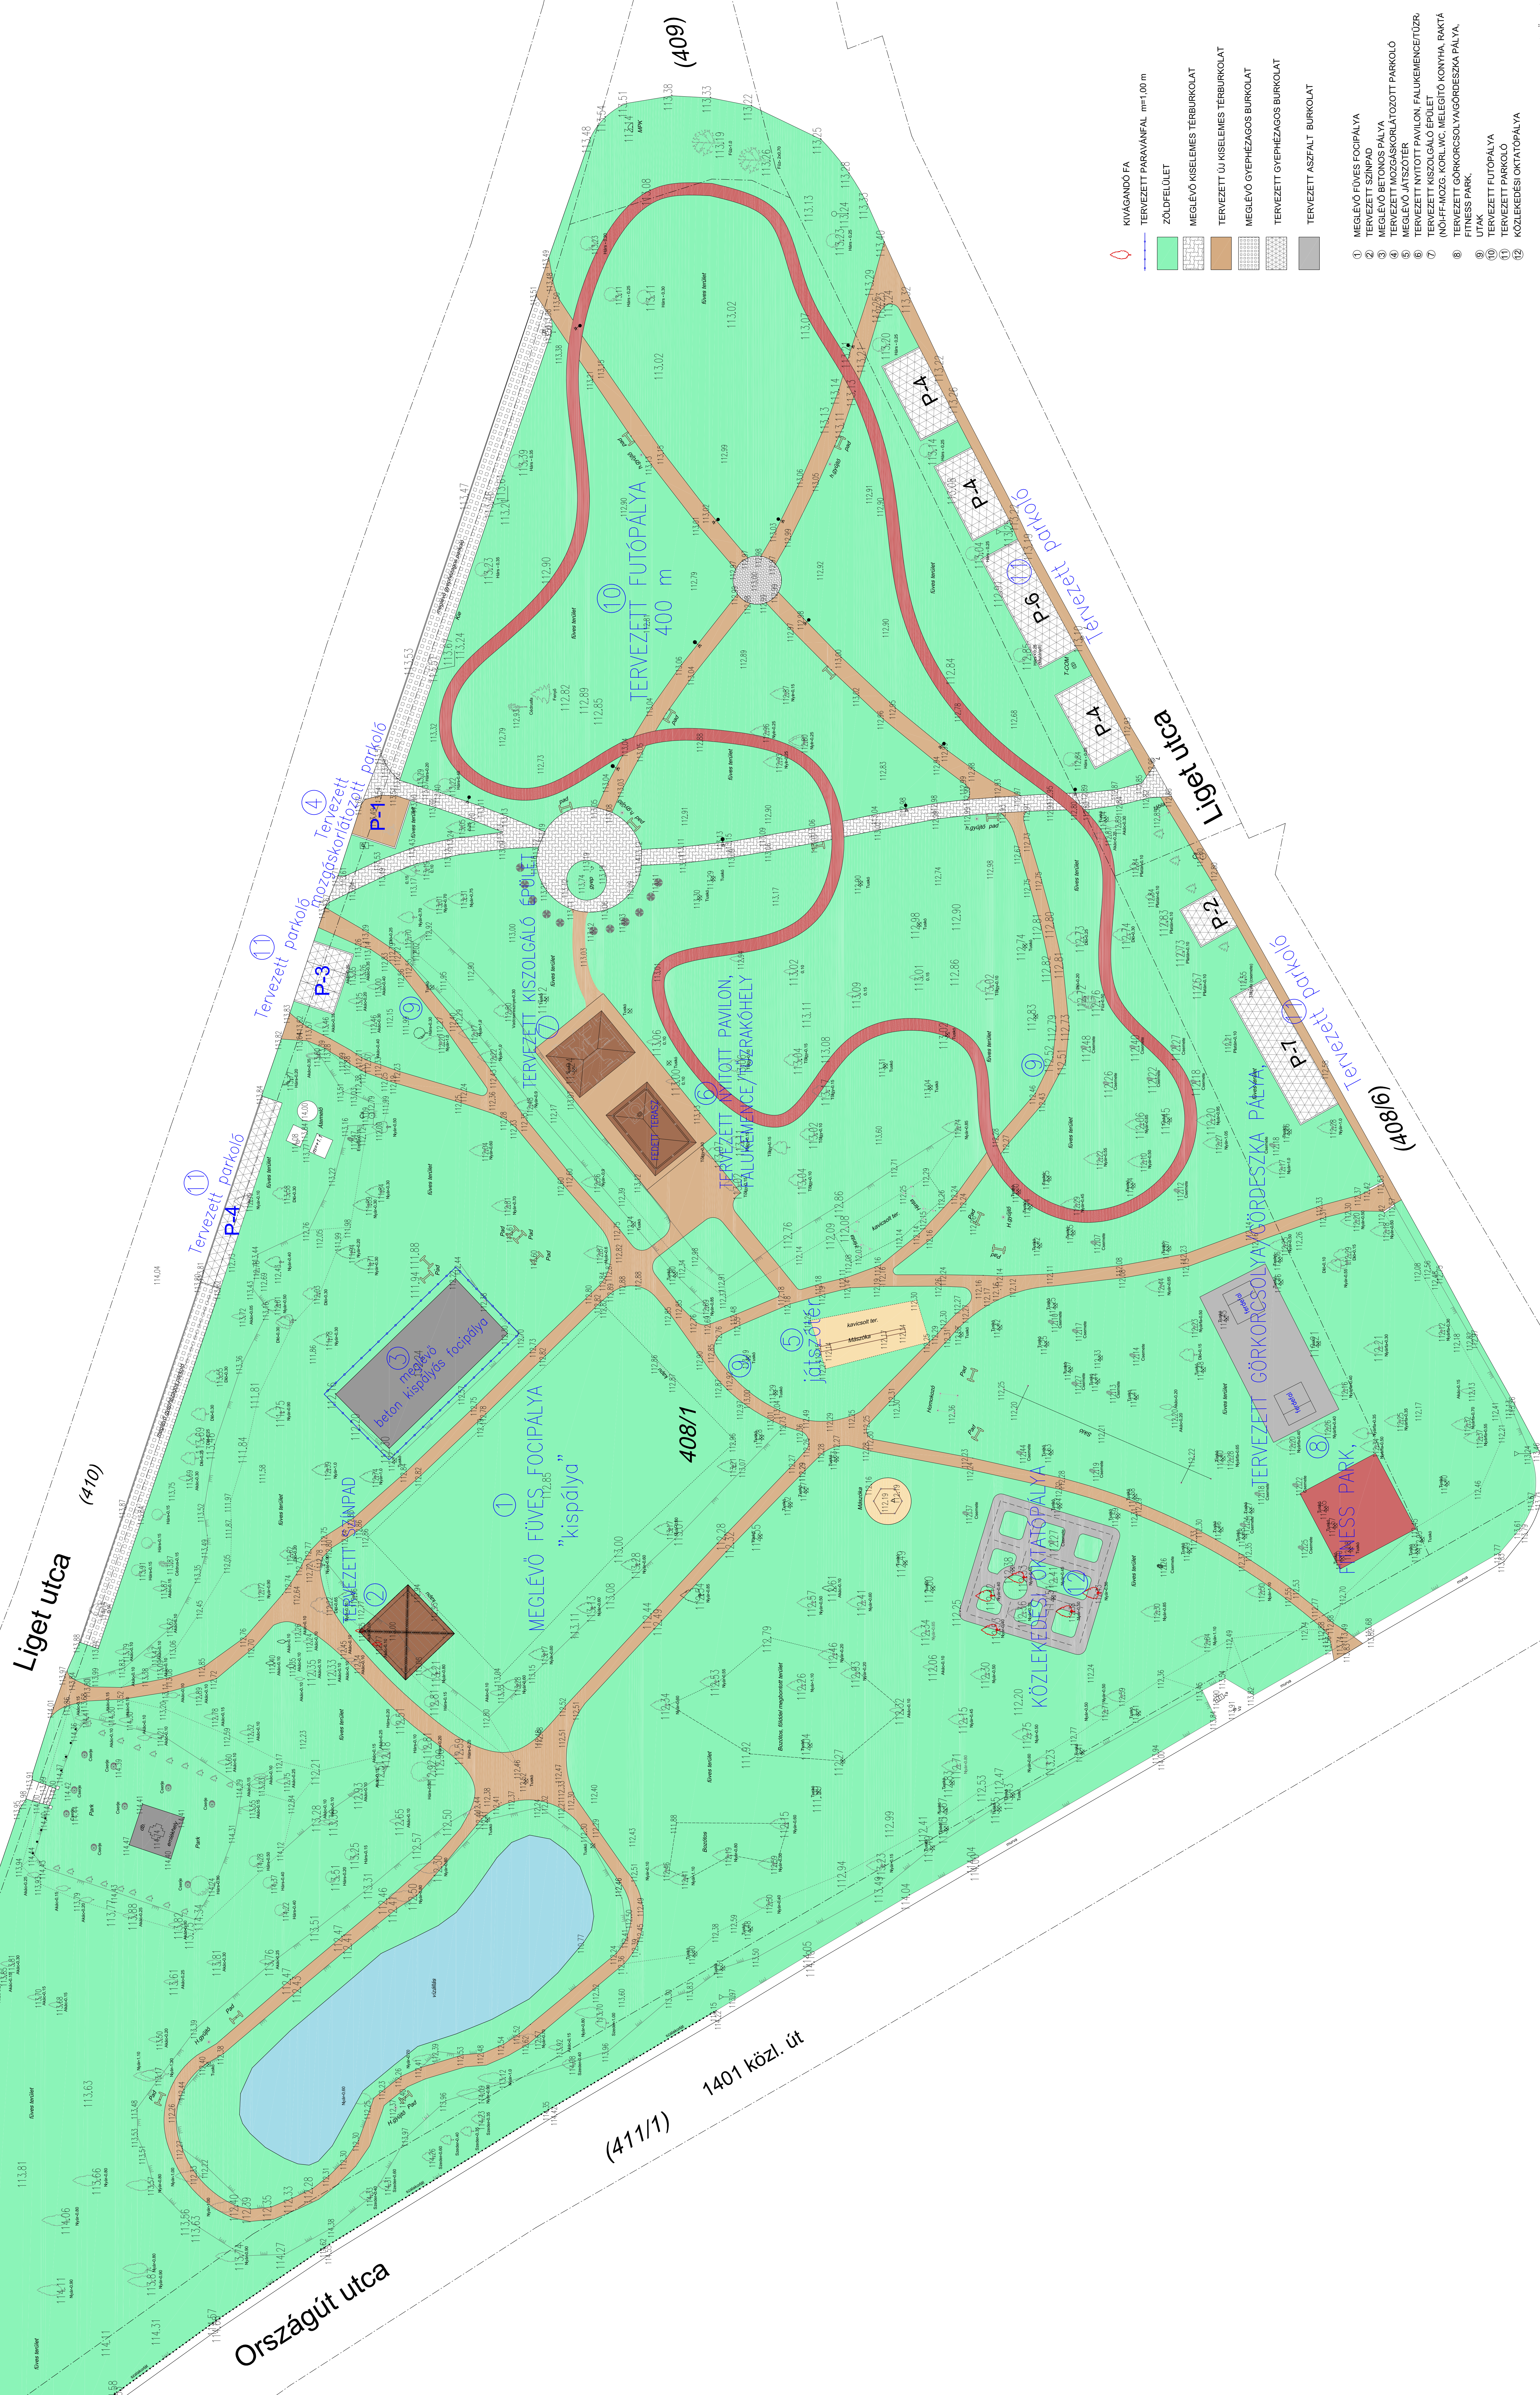

- ◊ KIAGONDÓ FA
- TERVEZETT PAVANÁNFAL, m=1,00 m
- ZÖLDFELÜLET
- MEGLÉVŐ KISELEMES TERBURKOLAT
- TERVEZETT ÚJ KISELEMES TERBURKOLAT
- MEGLÉVŐ GYEPHEZAGOS BURKOLAT
- TERVEZETT GYEPHEZAGOS BURKOLAT
- TERVEZETT ASEZFALT BURKOLAT

- 1 MEGLÉVŐ FÜVES FOCIPÁLYA
- 2 TERVEZETT SZINPAD
- 3 MEGLÉVŐ FÜVES FOCIPÁLYA
- 4 TERVEZETT KISZOLGÁLÓ PÁLYA
- 5 MEGLÉVŐ JÁTSZÓTER
- 6 TERVEZETT NYITOTT PAVILON, FALUKEMENGTŐZR.
- 7 TERVEZETT KISZOLGÁLÓ ÉPÜLET (NŐ-FF-MOZG. KORL. WC. MELEGÍTŐ KONNYHA, RAKTA
- 8 TERVEZETT GÖRKÖRSZOLGÁLYGÖRDESZKA PÁLYA
- 9 FITNESS PARK
- 10 TERVEZETT FÜTŐPÁLYA
- 11 TERVEZETT PARKOLÓ
- 12 KOZLEKEDÉSI OKTATÓPÁLYA